Un espace public apaisé

Profil projeté

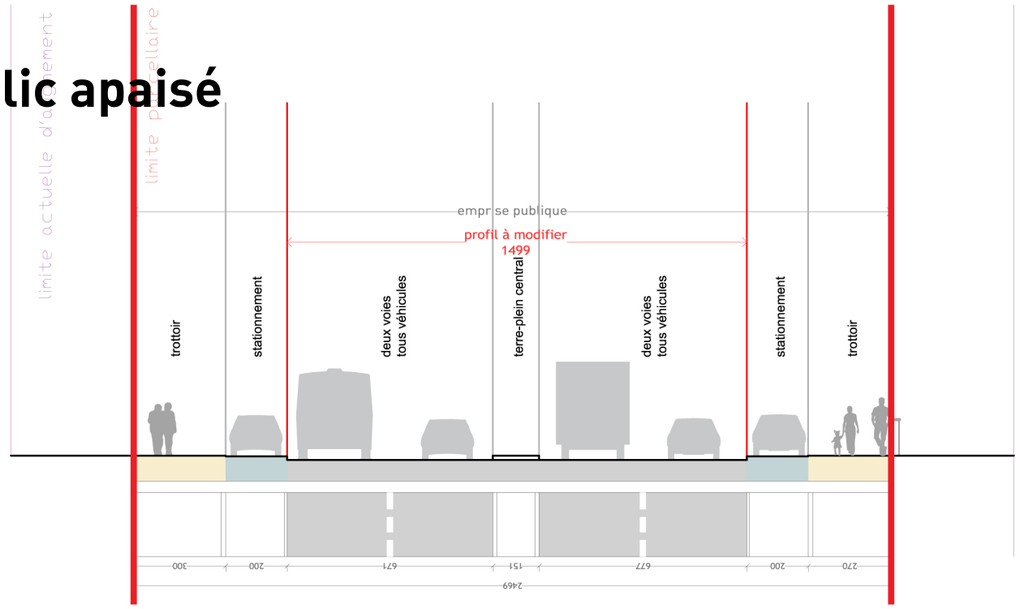

coupe AA - existant échelle 1/200

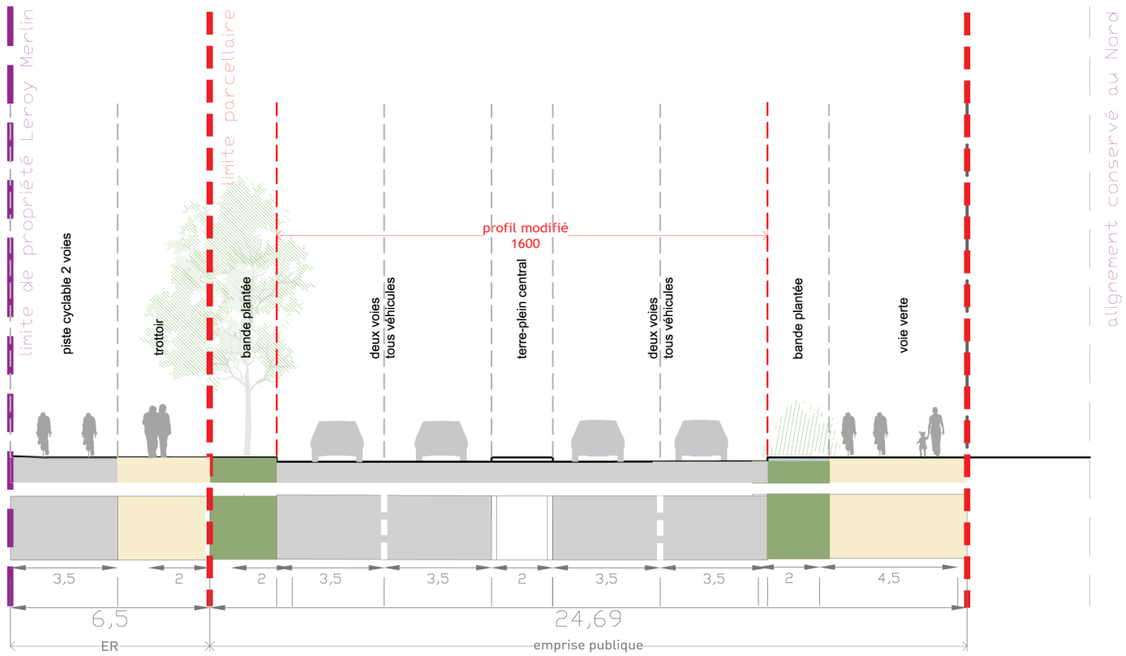

coupe AA - projet échelle 1/200

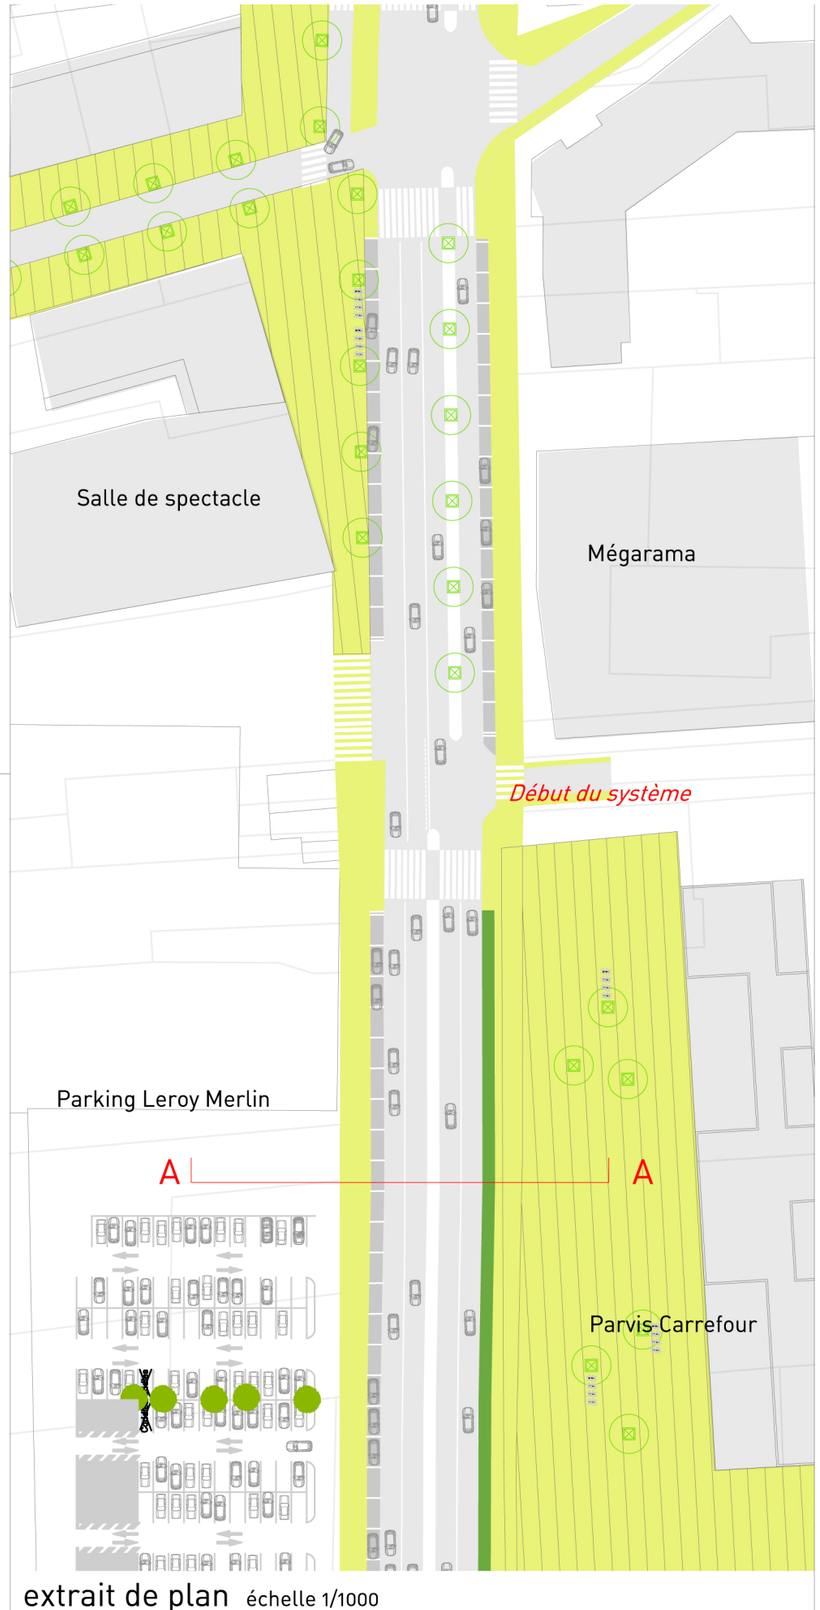

extrait de plan échelle 1/1000