




# PLAN MASSE – rue Lucien Boxstaël

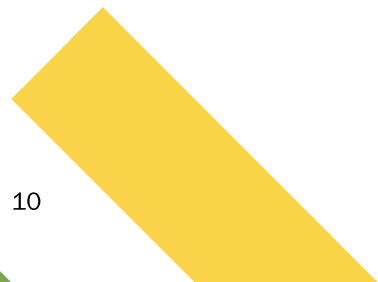

10

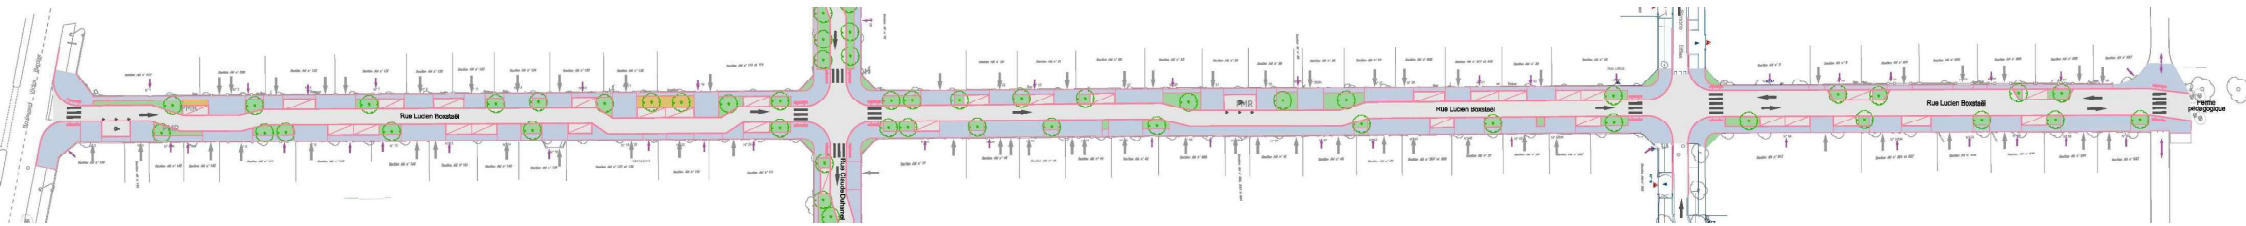

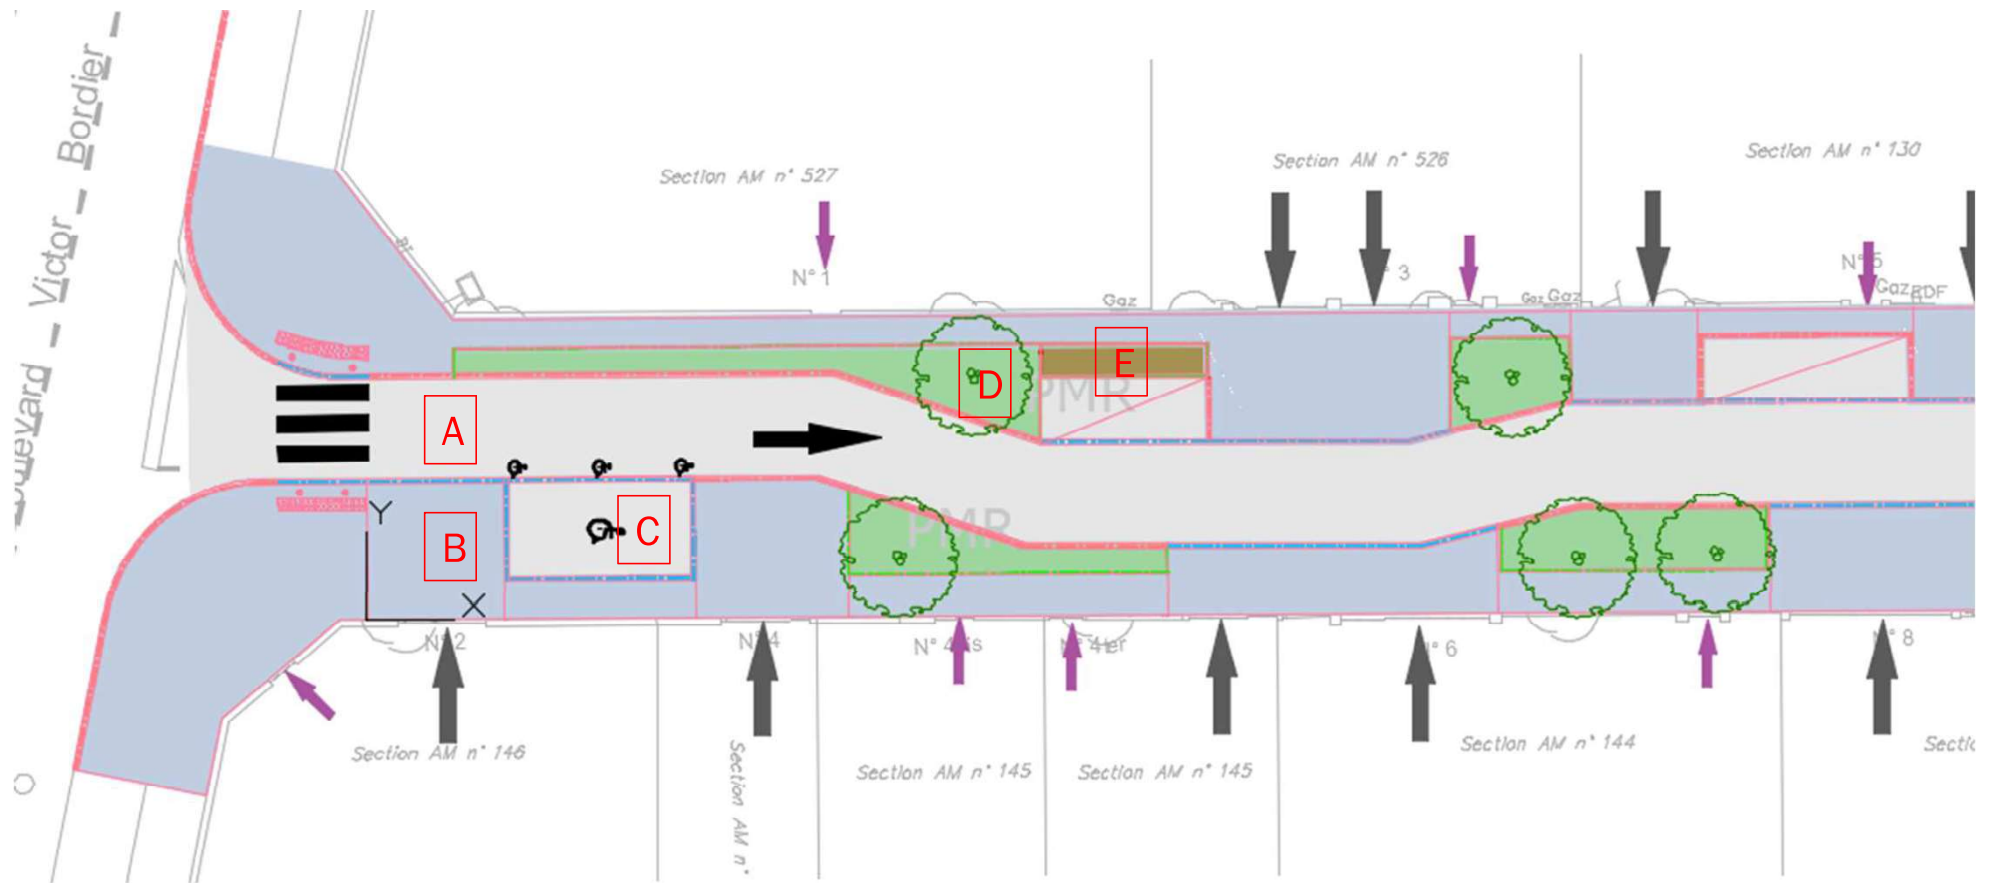


**A** Voie de circulation : enrobé

**C** Stationnements


**E** Zone gravier engazonné

**B** Circulation piétonne : enrobé

**D** Espace vert


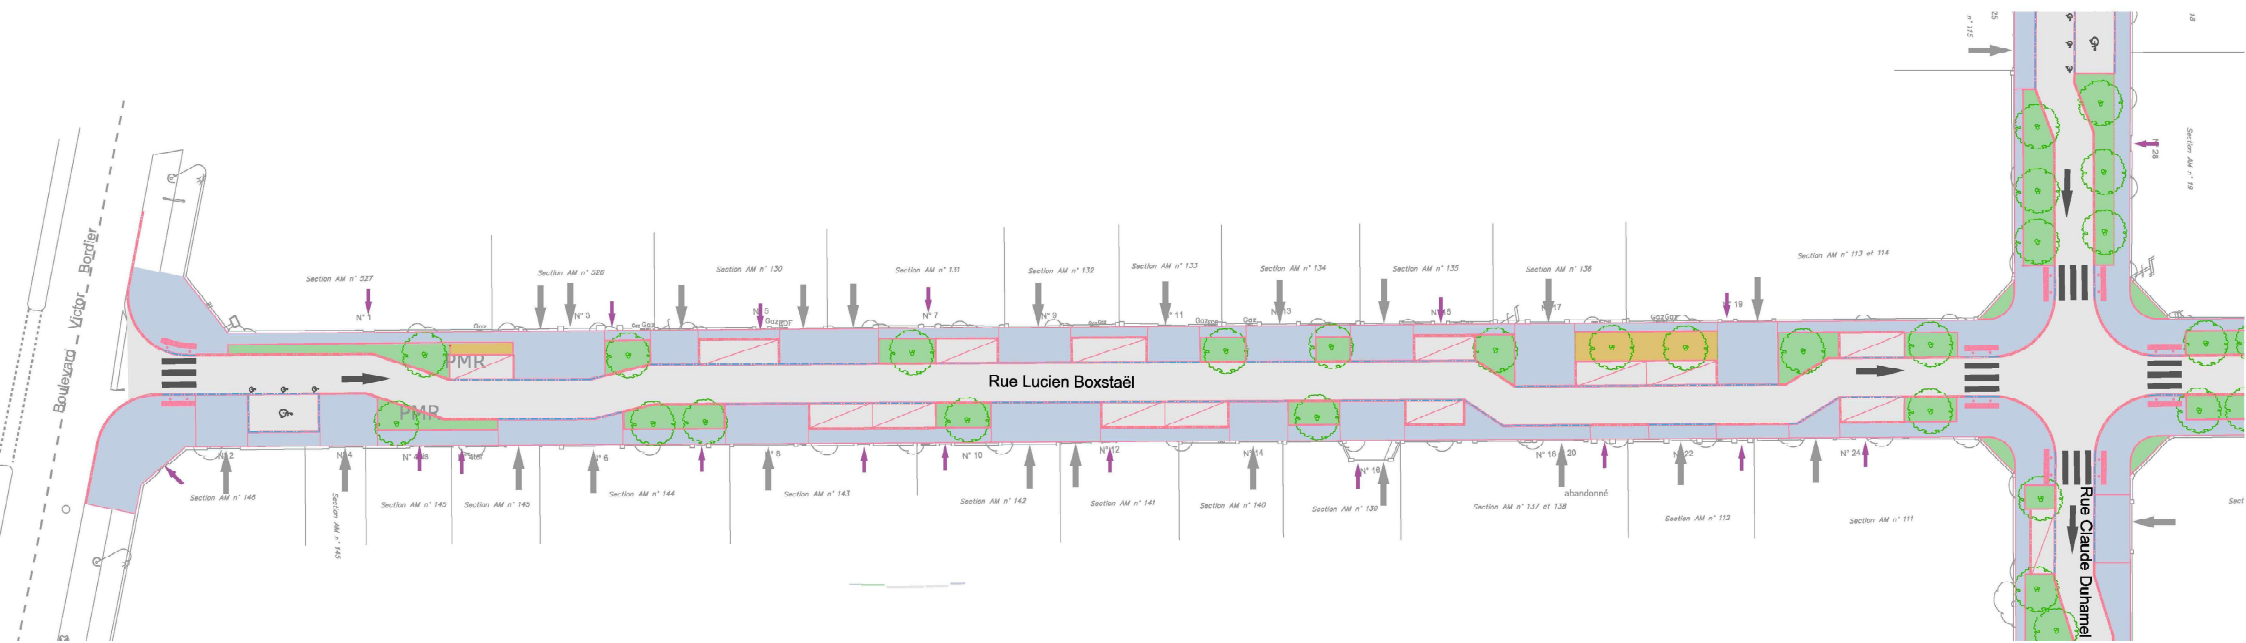




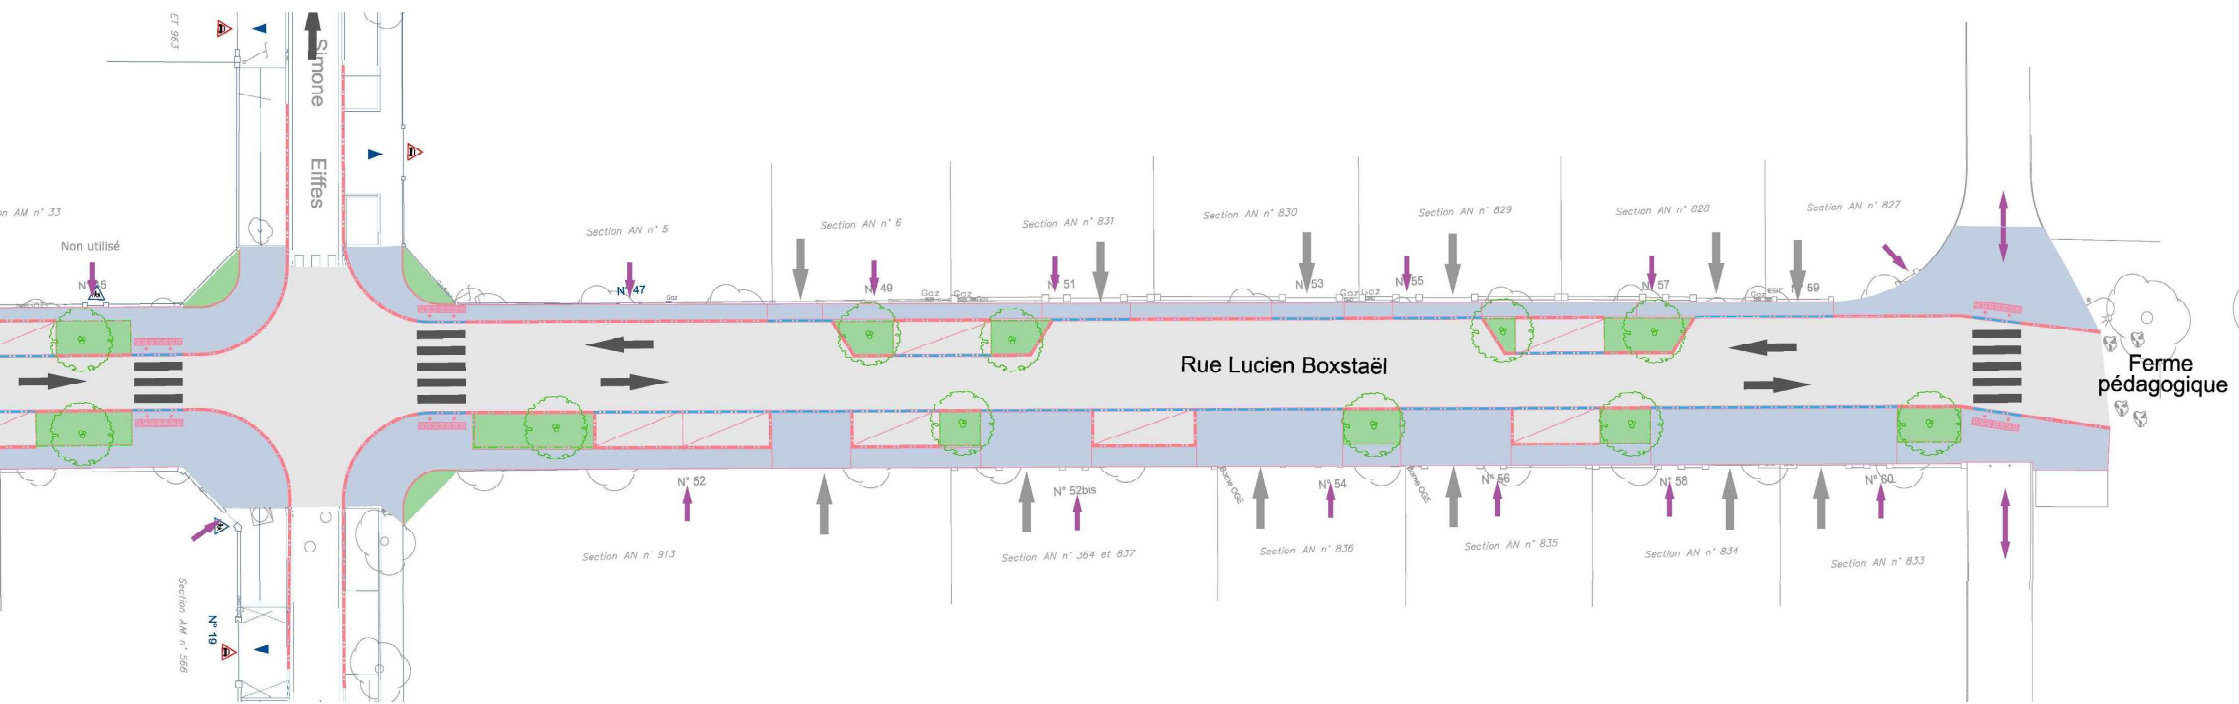


# COUPE DE PRINCIPE




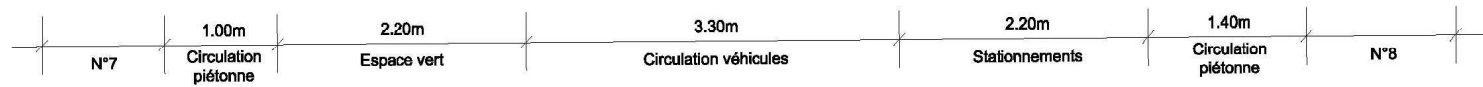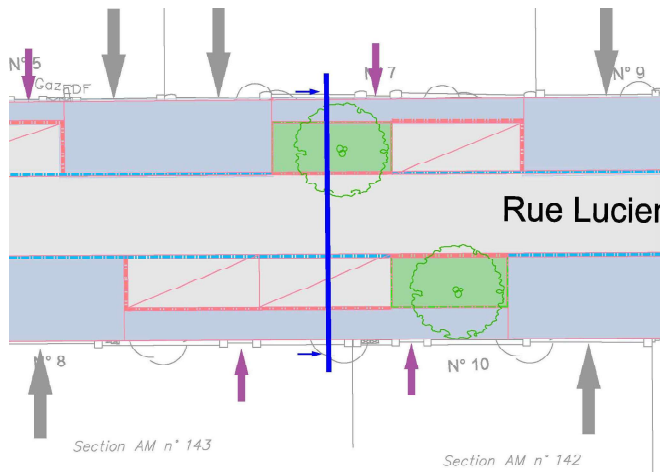





# PLAN MASSE – rue Claude Duhamel

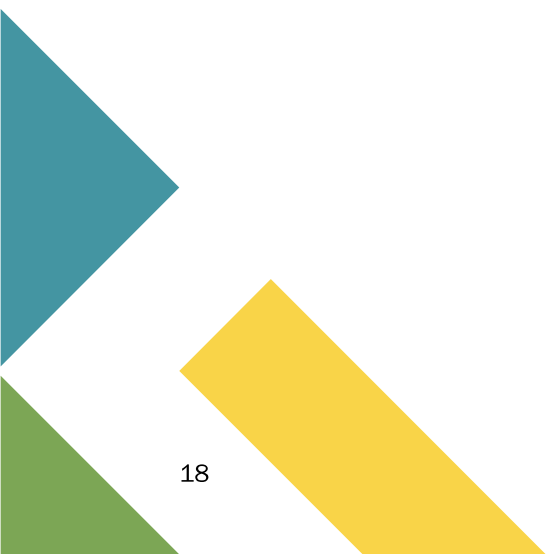

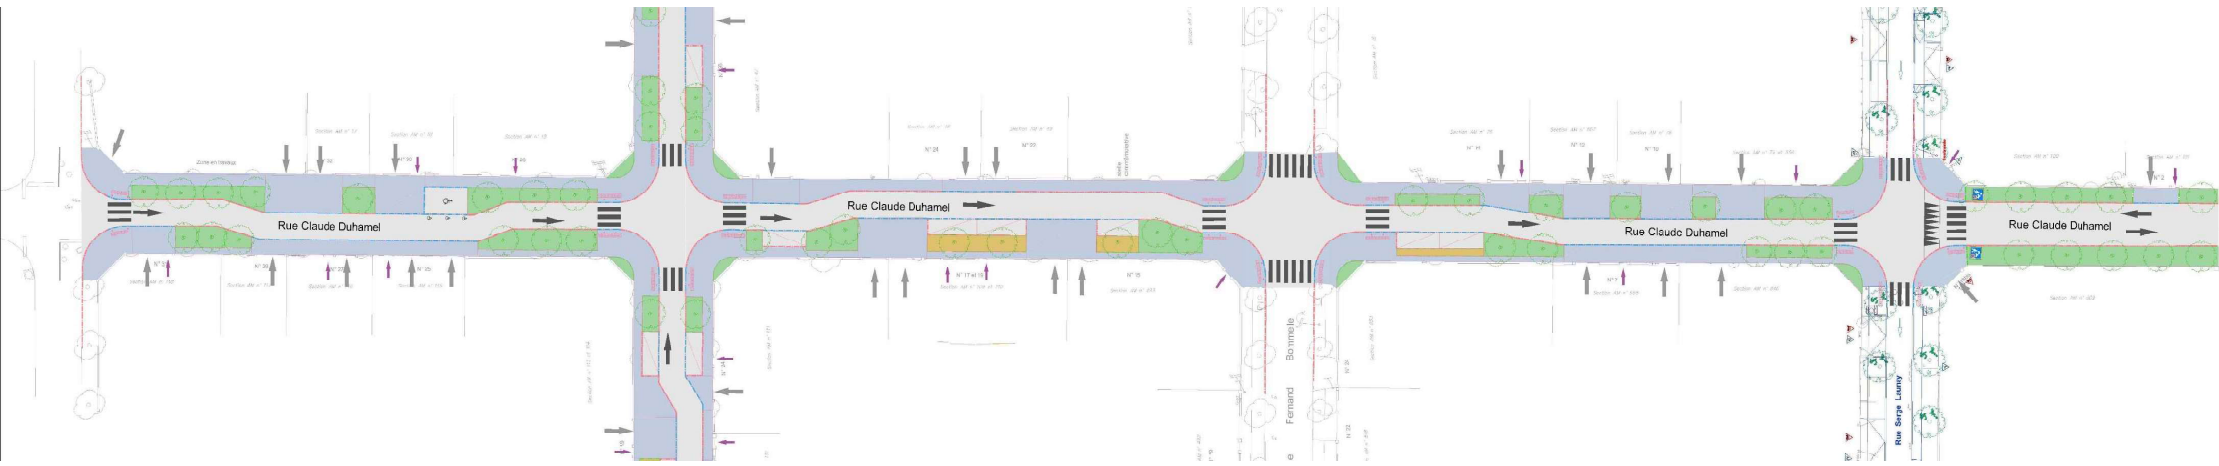


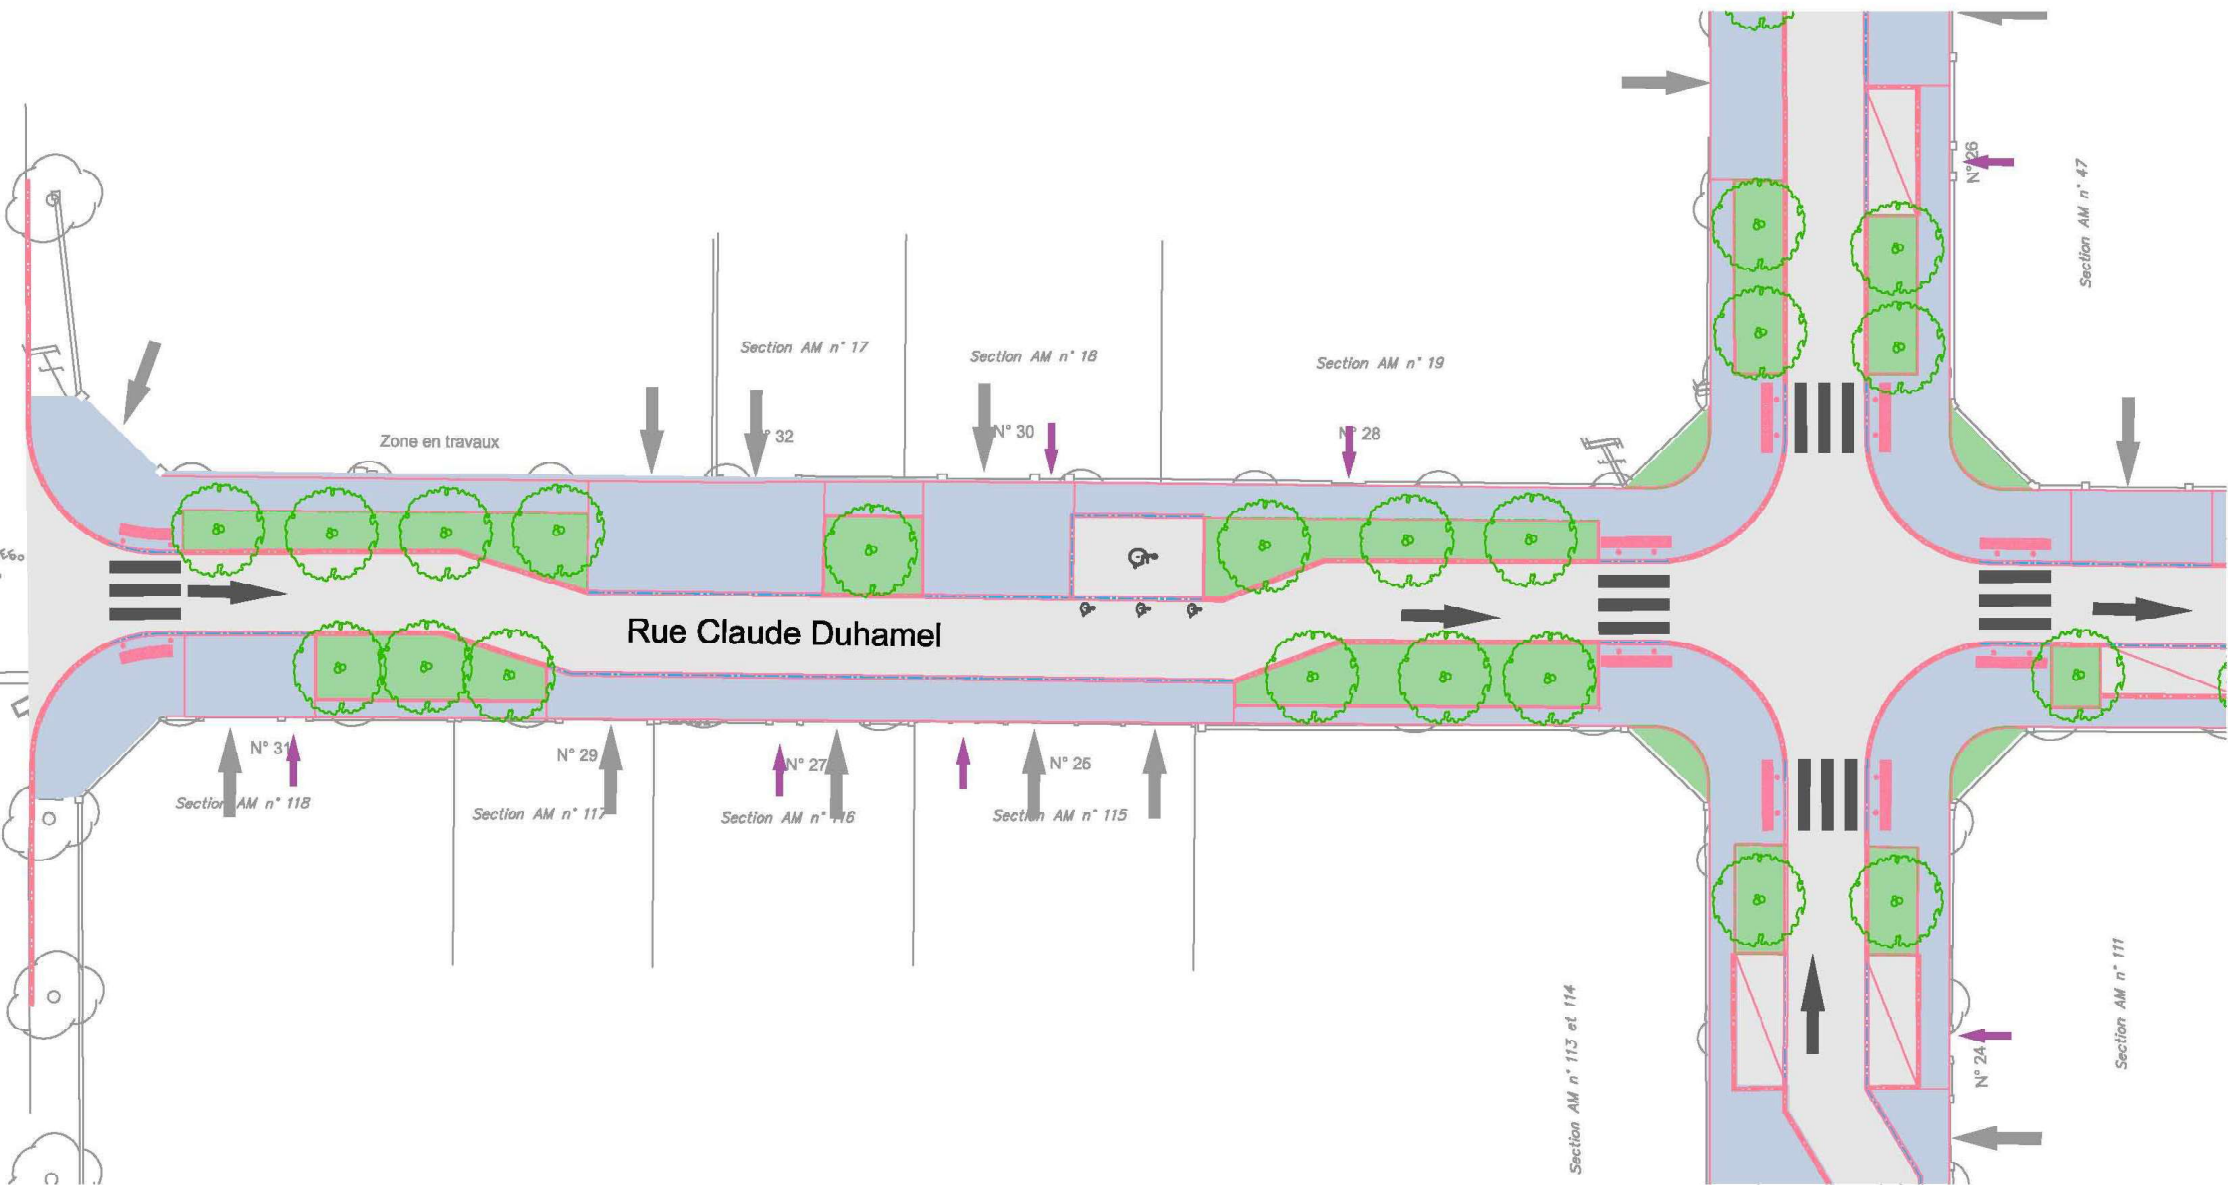


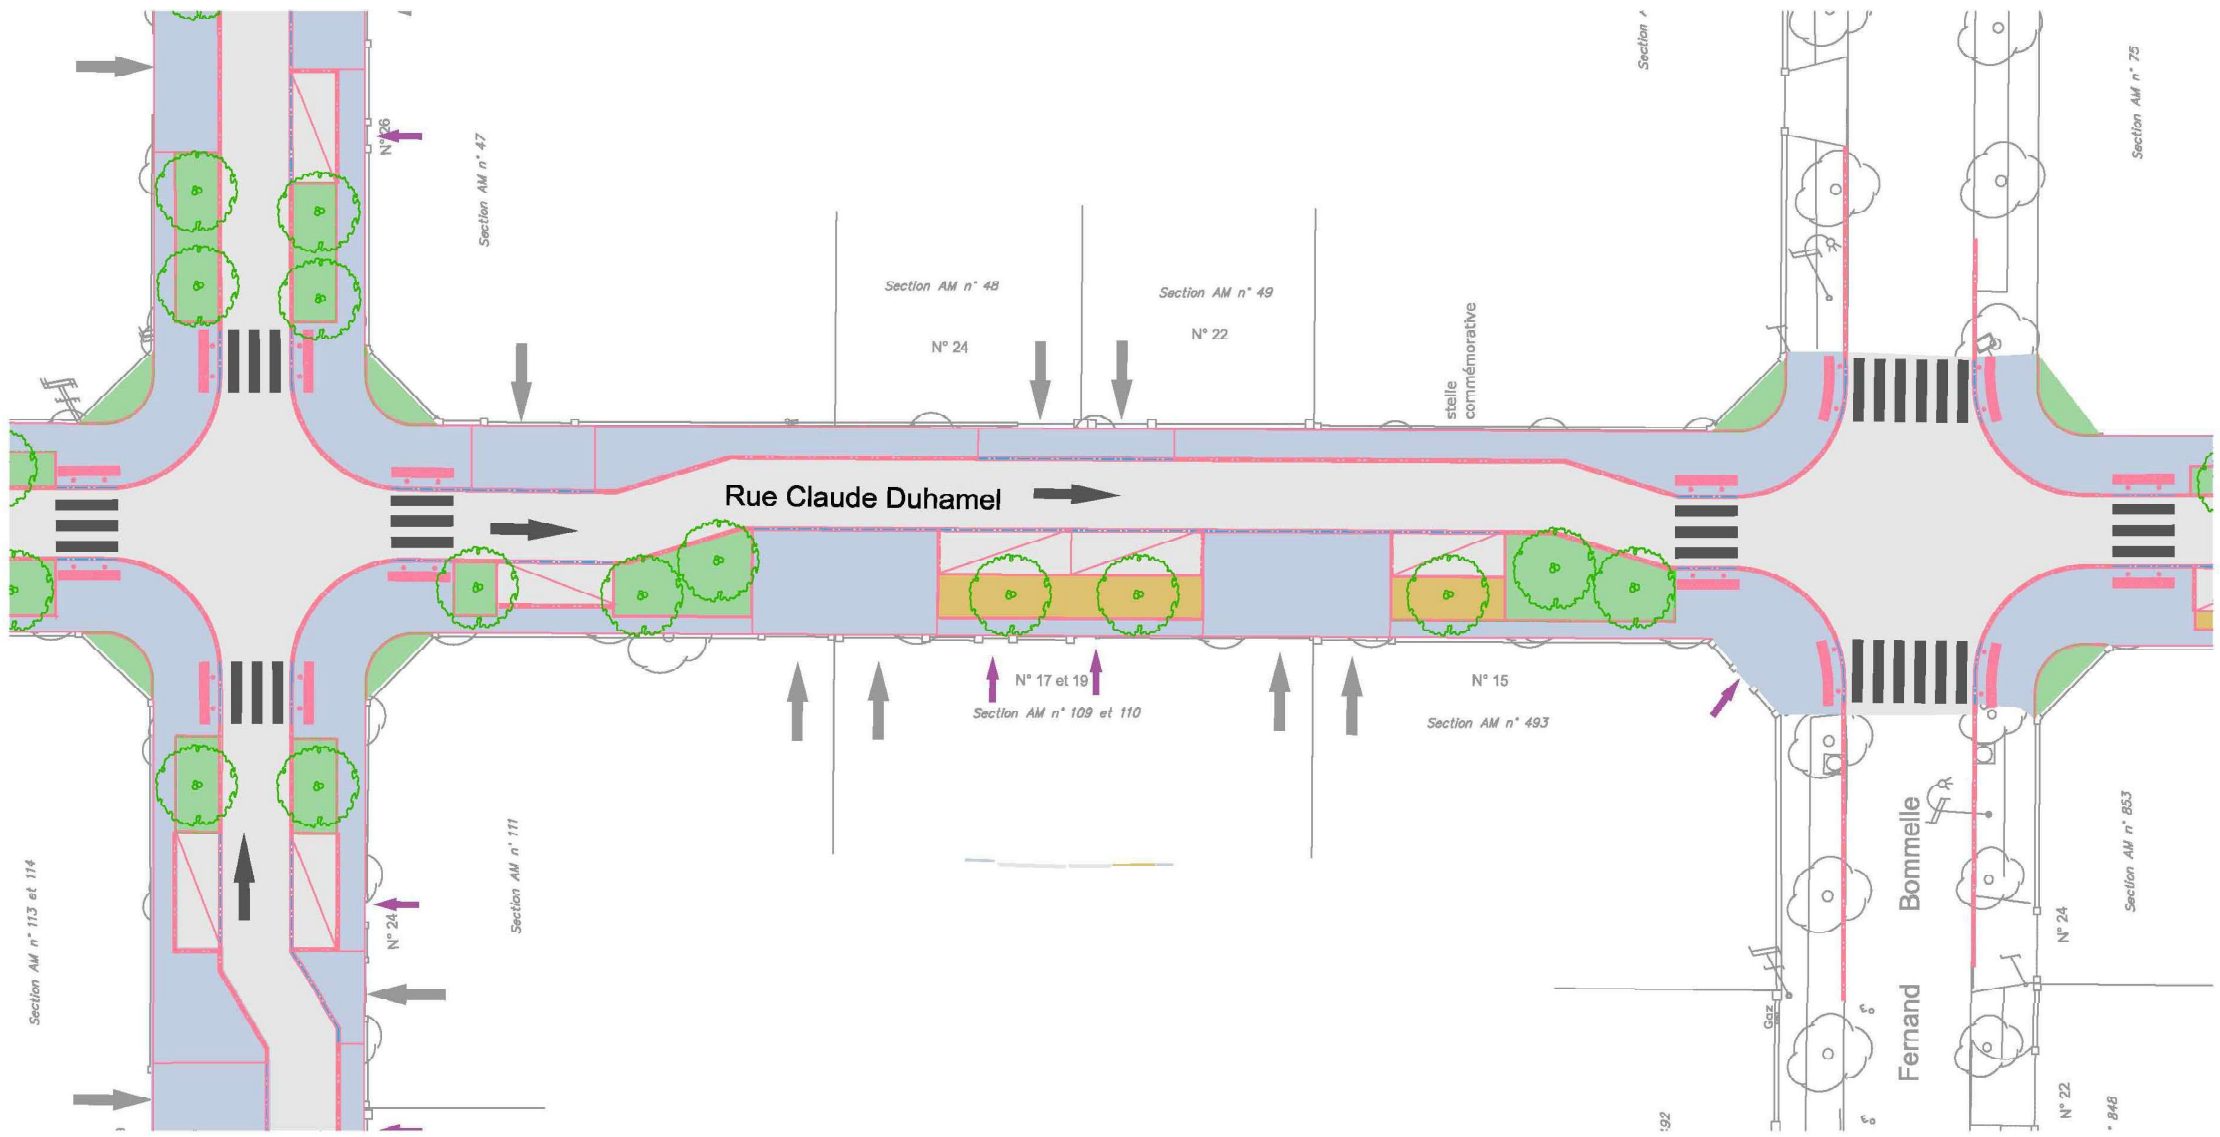

:92

\* B46

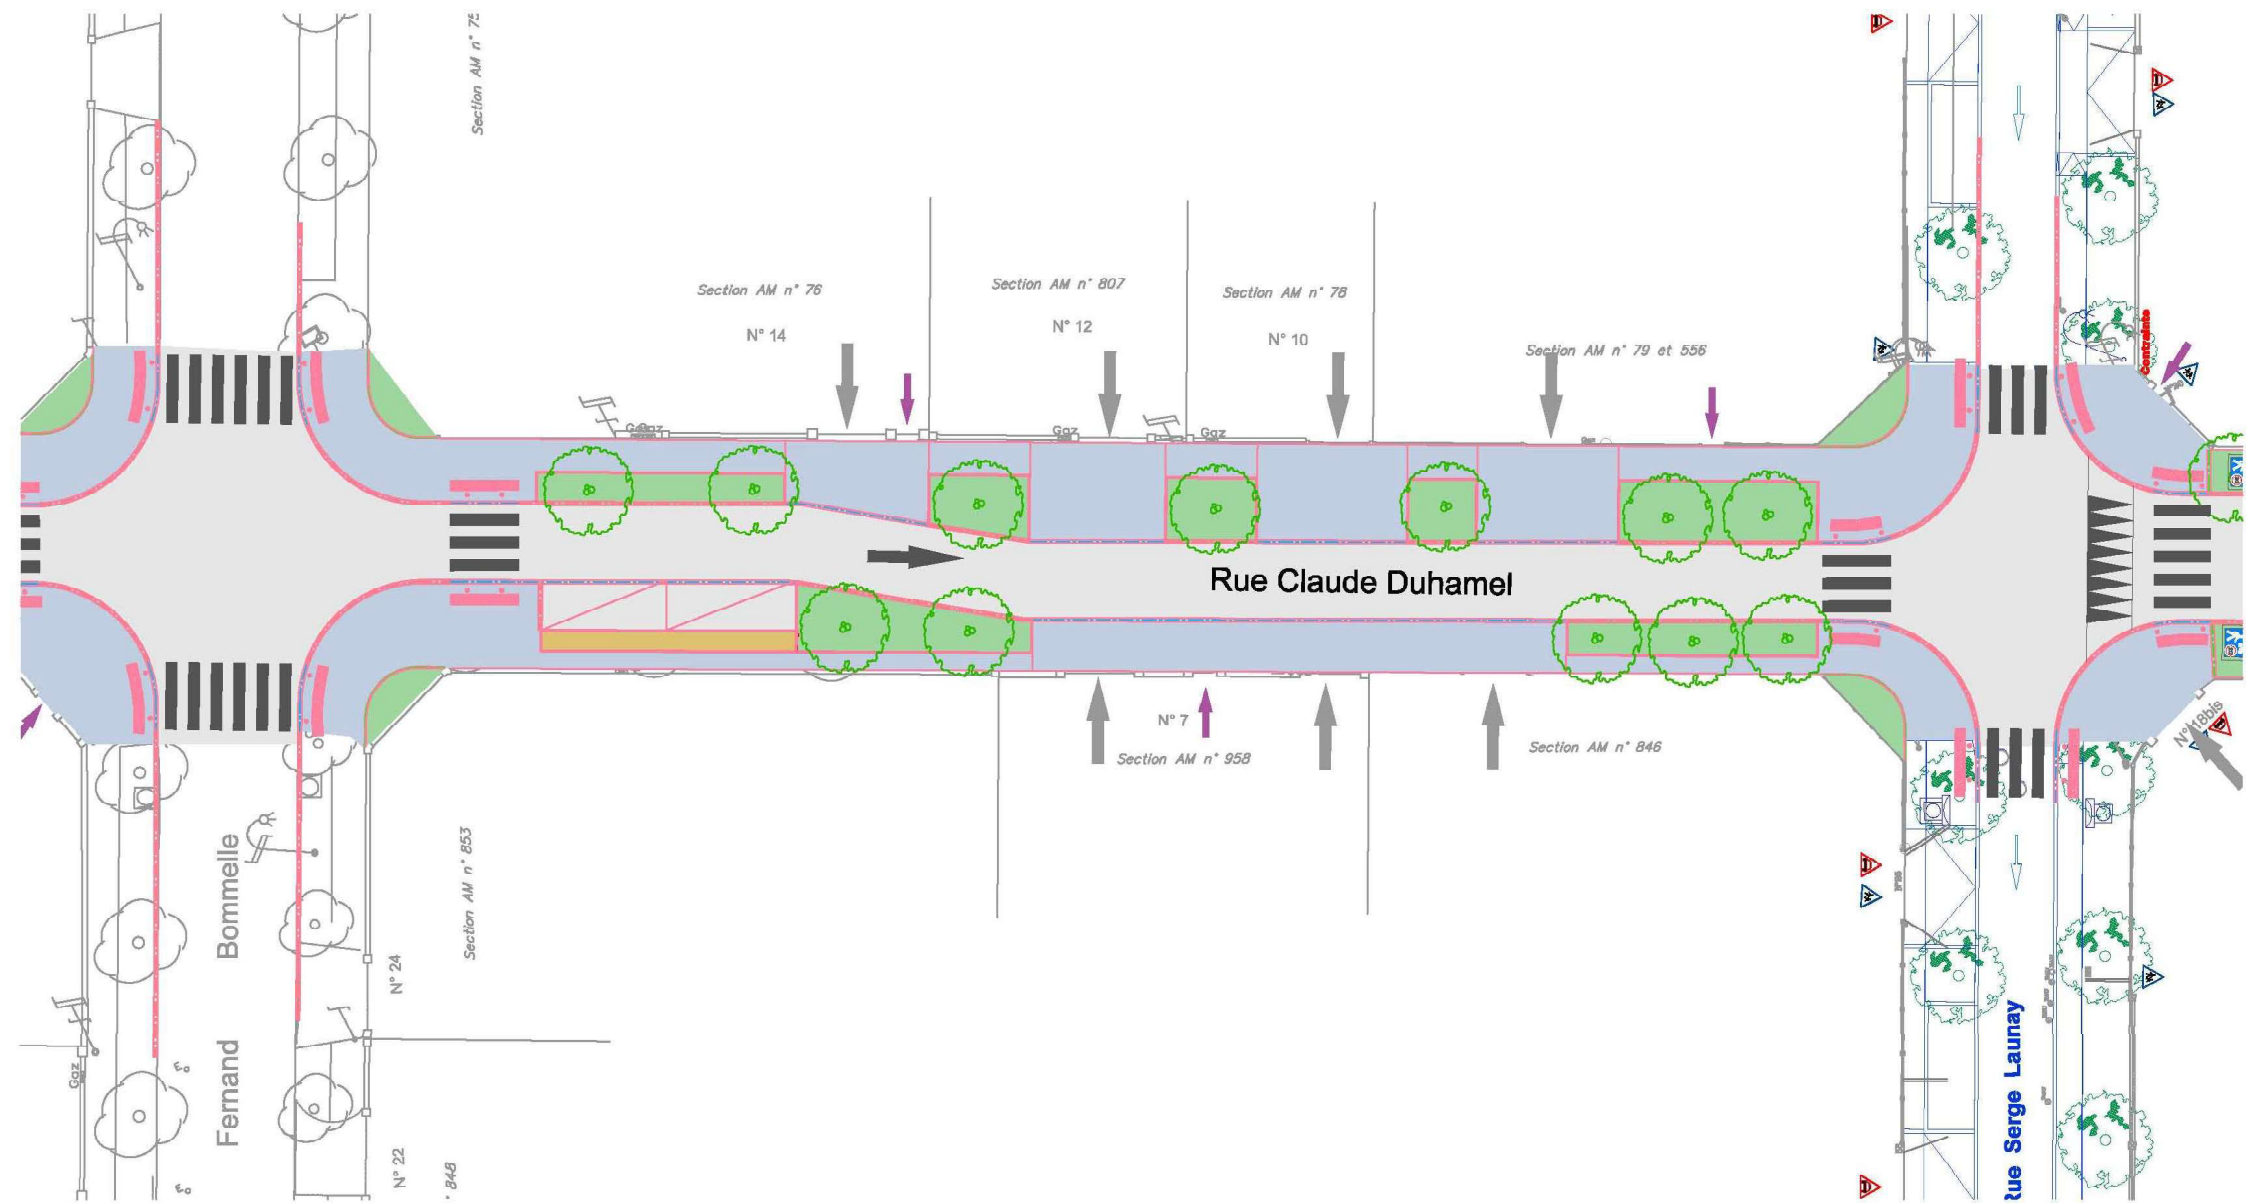

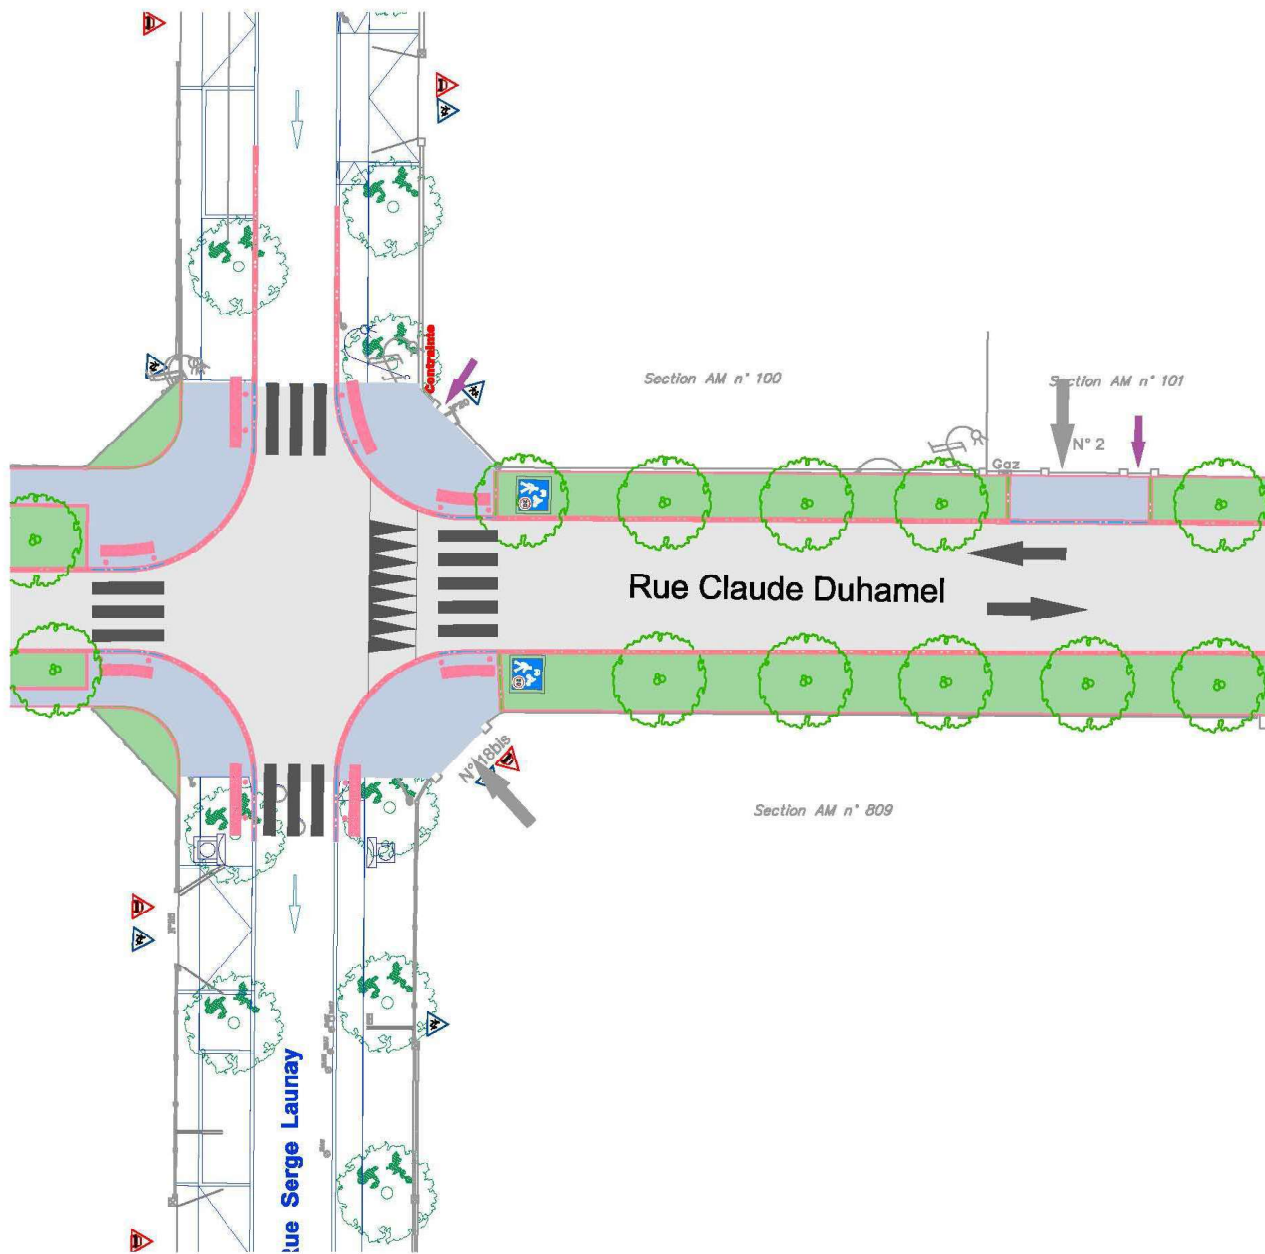

# COUPE DE PRINCIPE



